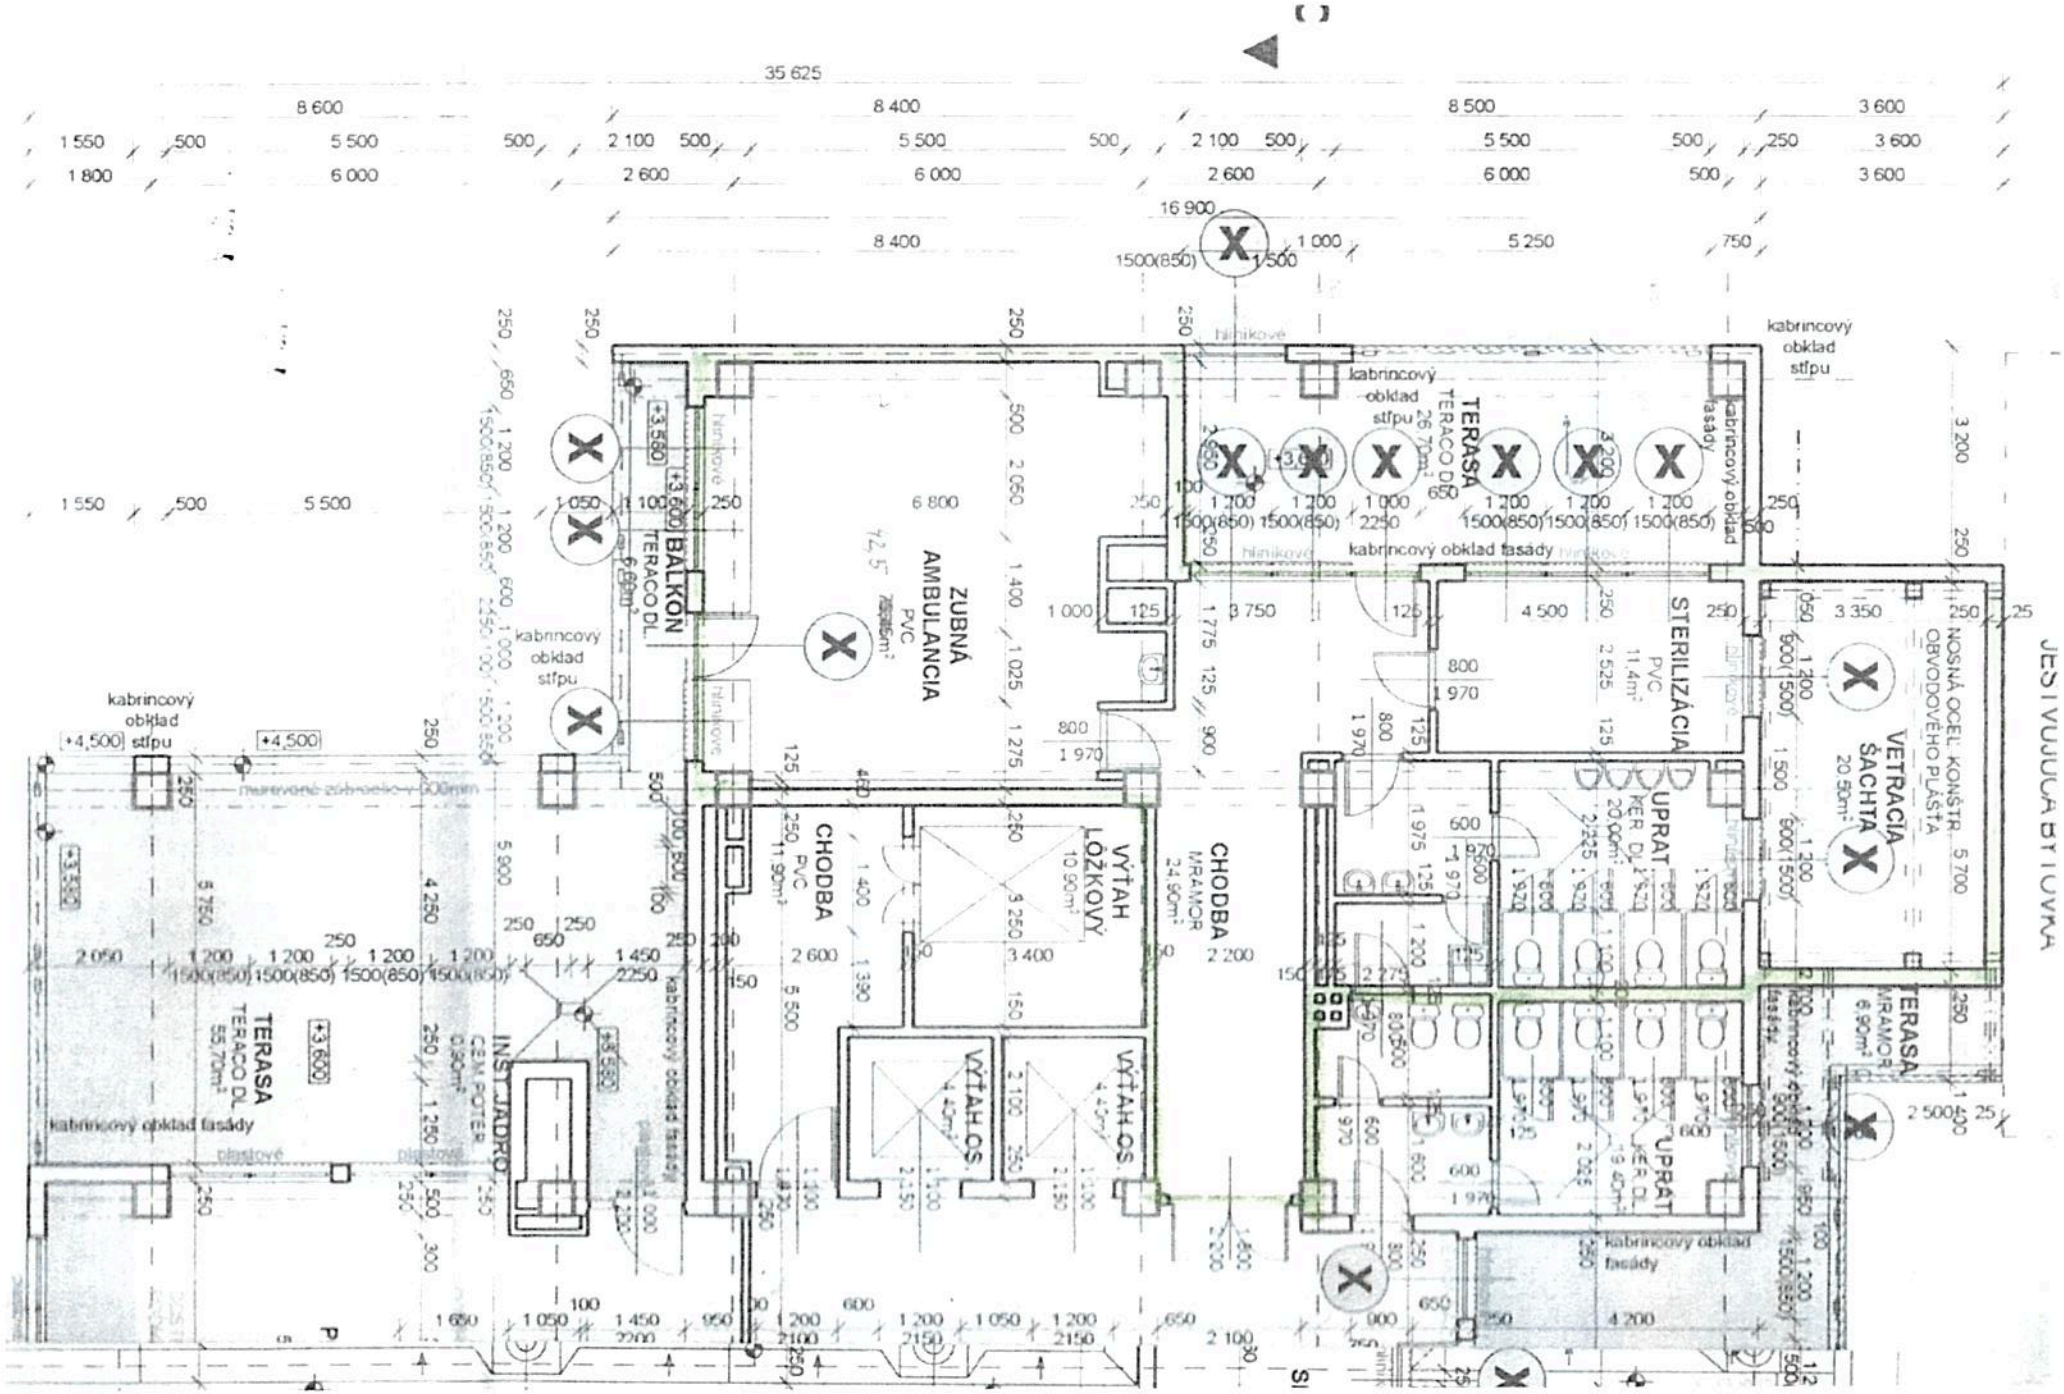

JESTVUJÚCA BYTOVKA
ZUBNÁ AMBULANCIA
PVC
BALKÓN
TERACO DL.
CHODBA
PVC
11,90m²
VÝŤAH LÔŽKOVÝ
10,90m²
CHODBA
MRAMOR
24,90m²
VÝŤAH OS.
4,40m²
VÝŤAH OS.
4,40m²
TERASA
TERACO DL.
55,70m²
INST. JADRO
CEM. POTER
0,90m²
TERASA
TERACO DL.
26,70m²
STERILIZÁCIA
PVC
11,4m²
UPRAT
KER. DL.
20,00m²
UPRAT
KER. DL.
19,40m²
VETRACIA ŠACHTA
20,50m²
NOSNÁ OCEĽ KONŠTR. OBVODOVÉHO PLÁŠŤA
TERASA
MRAMOR
6,90m²
kabrincový obklad stĺpu
kabrincový obklad fasády
hliníkové
plastové
murované zábradlie v 900mm
35 625
16 900